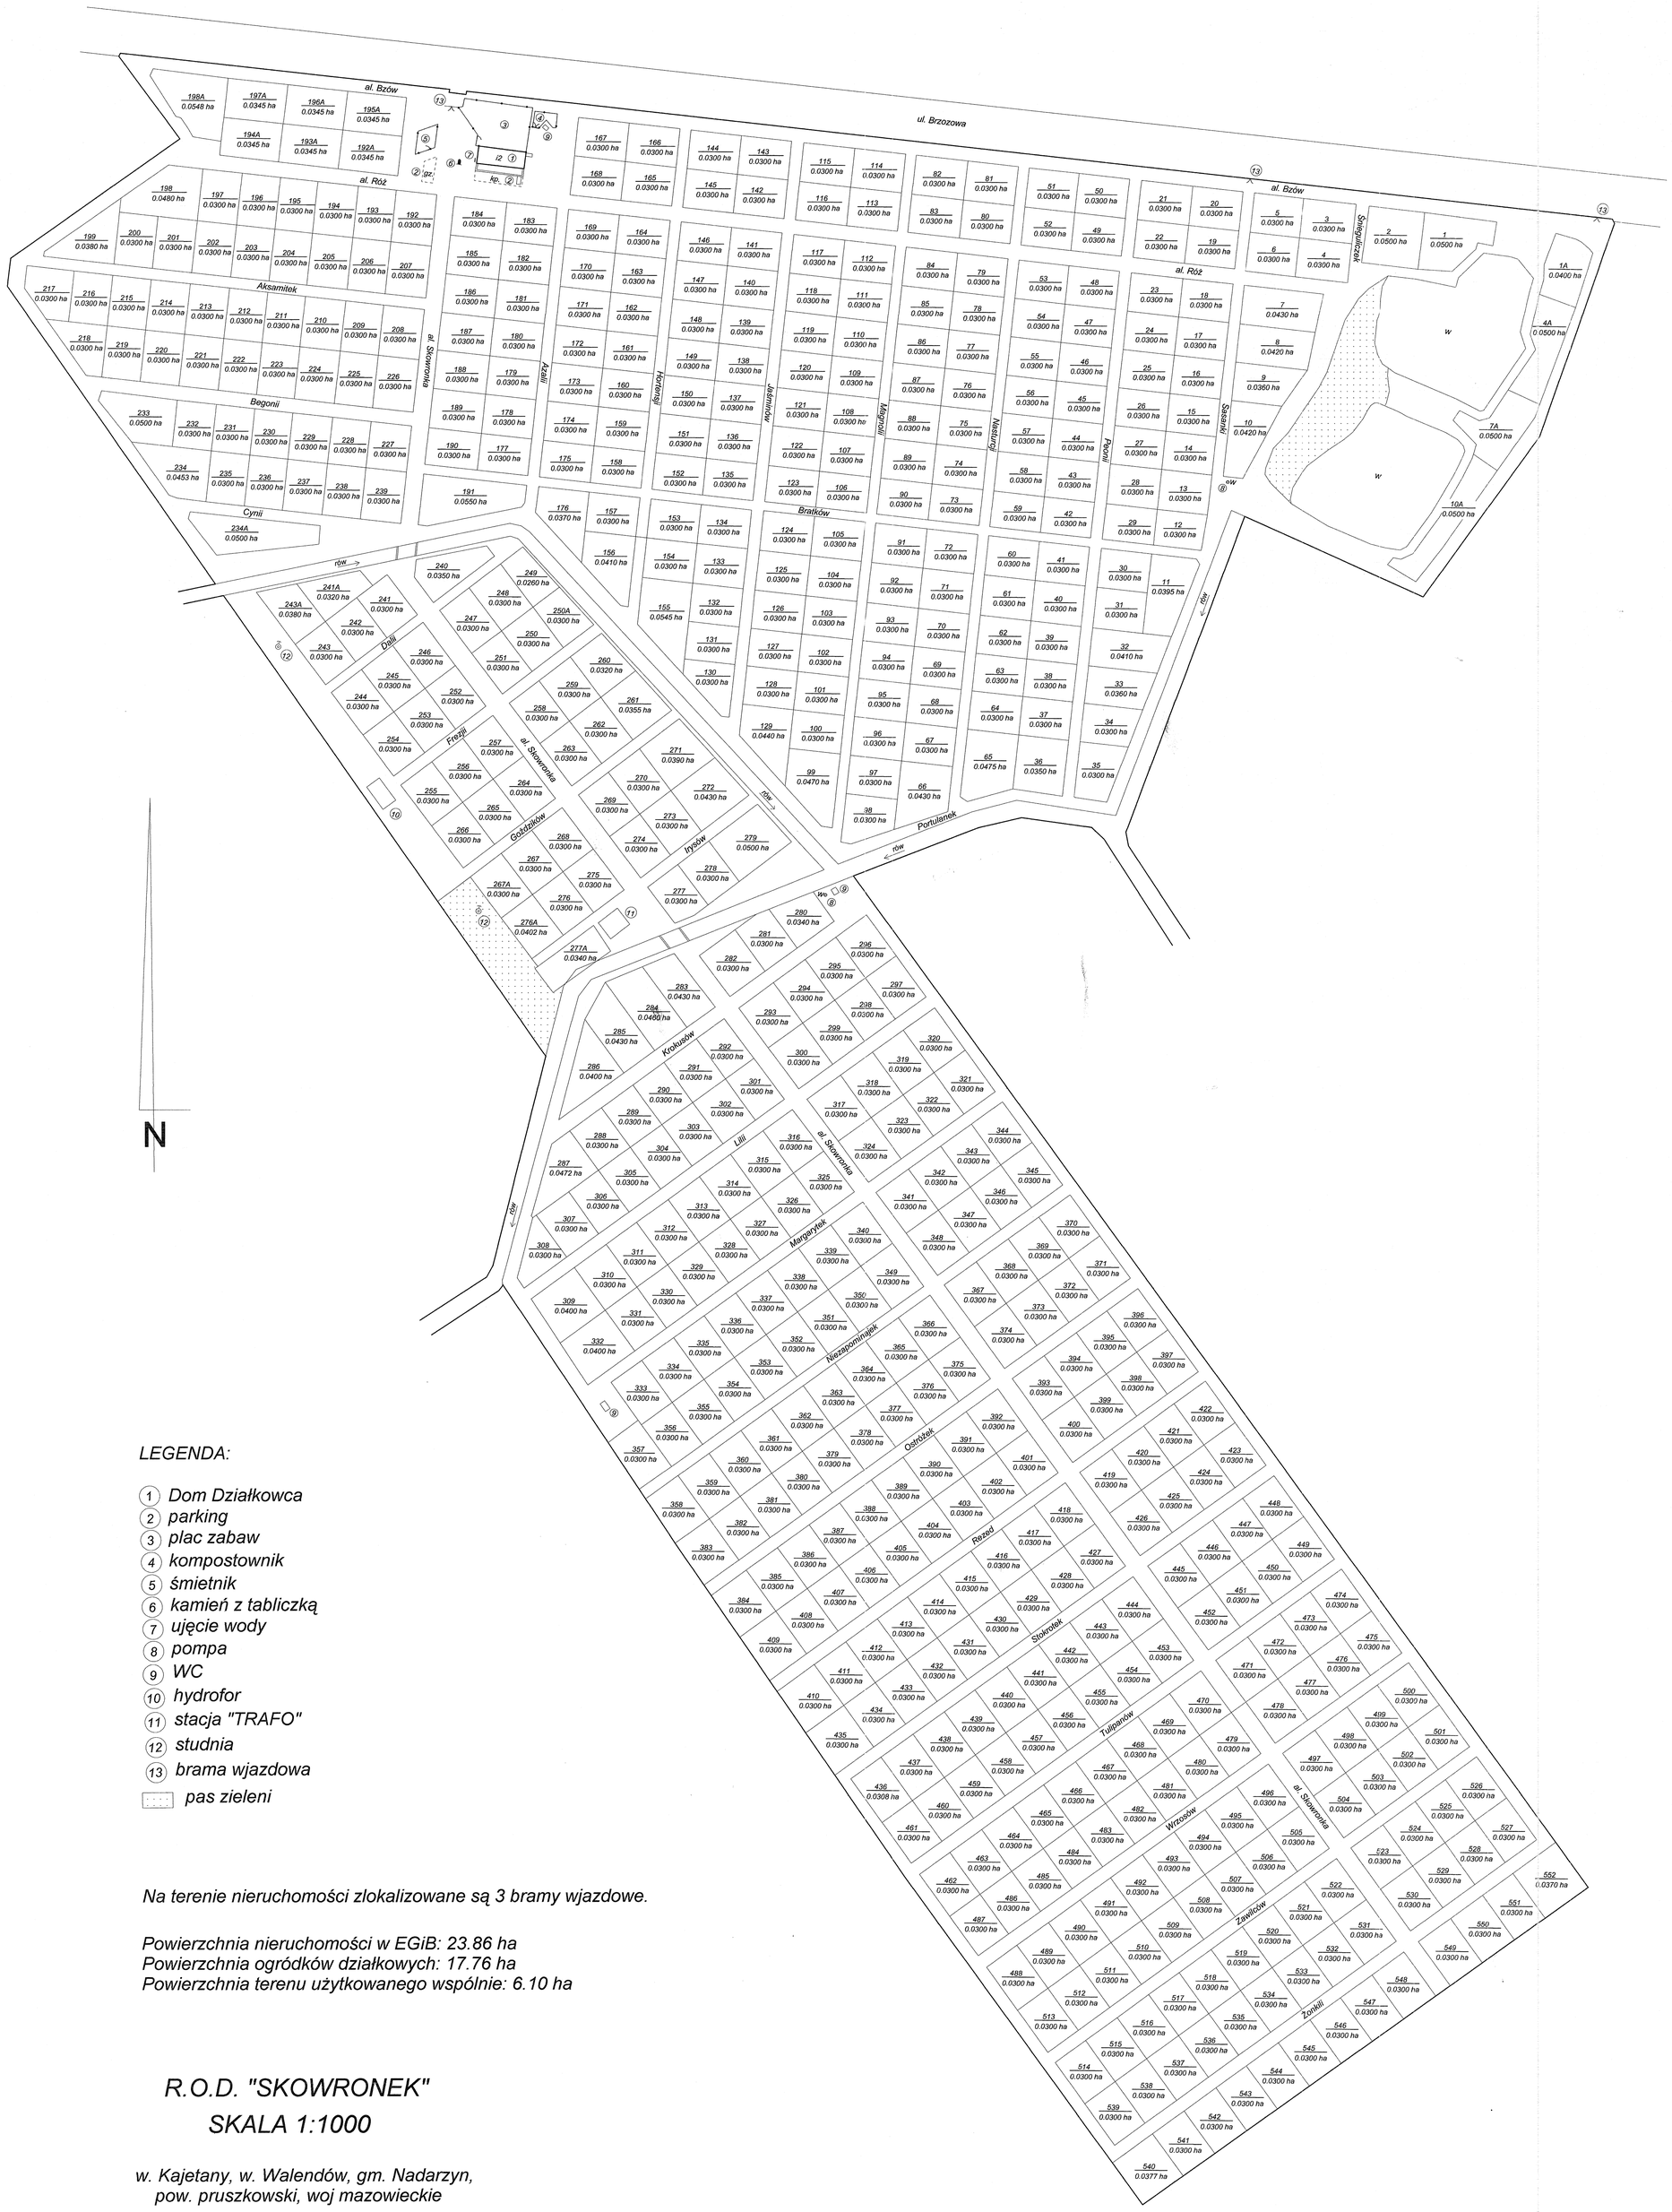

LEGENDA:

1. Dom Działkowca
2. parking
3. plac zabaw
4. kompostownik
5. śmietnik
6. kamień z tabliczką
7. ujęcie wody
8. pompa
9. WC
10. hydrofor
11. stacja "TRAFO"
12. studnia
13. brama wjazdowa

pas zieleni

Na terenie nieruchomości zlokalizowane są 3 bramy wjazdowe.

Powierzchnia nieruchomości w EGiB: 23.86 ha
Powierzchnia ogródków działkowych: 17.76 ha
Powierzchnia terenu użytkowanego wspólnie: 6.10 ha

R.O.D. "SKOWRONEK"

SKALA 1:1000

w. Kajetany, w. Walendów, gm. Nadarzyn,
pow. pruszkowski, woj mazowieckie

Ożarów Maz., dn. 08.12.2017 r.
Wykonał:

GEOSMAR